




ELEWACJA PÓLNOCNO-ZACHODNIA

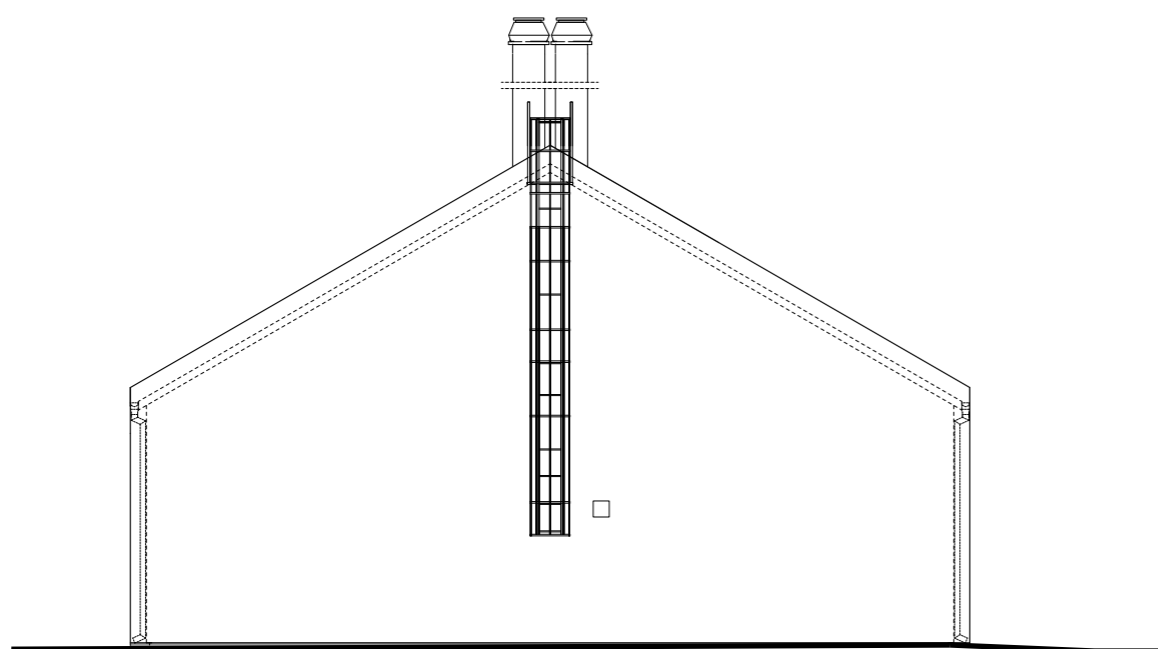

ELEWACJA POŁUDNIOWO-ZACHODNIA

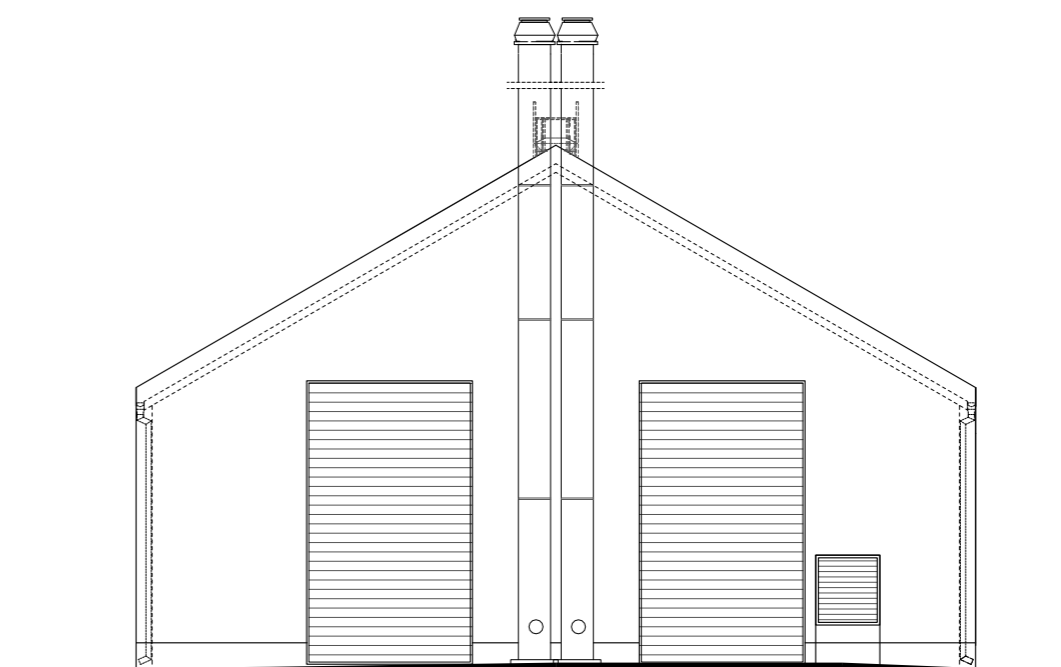

ELEWACJA PÓLNOCNO-WSCHODNIA

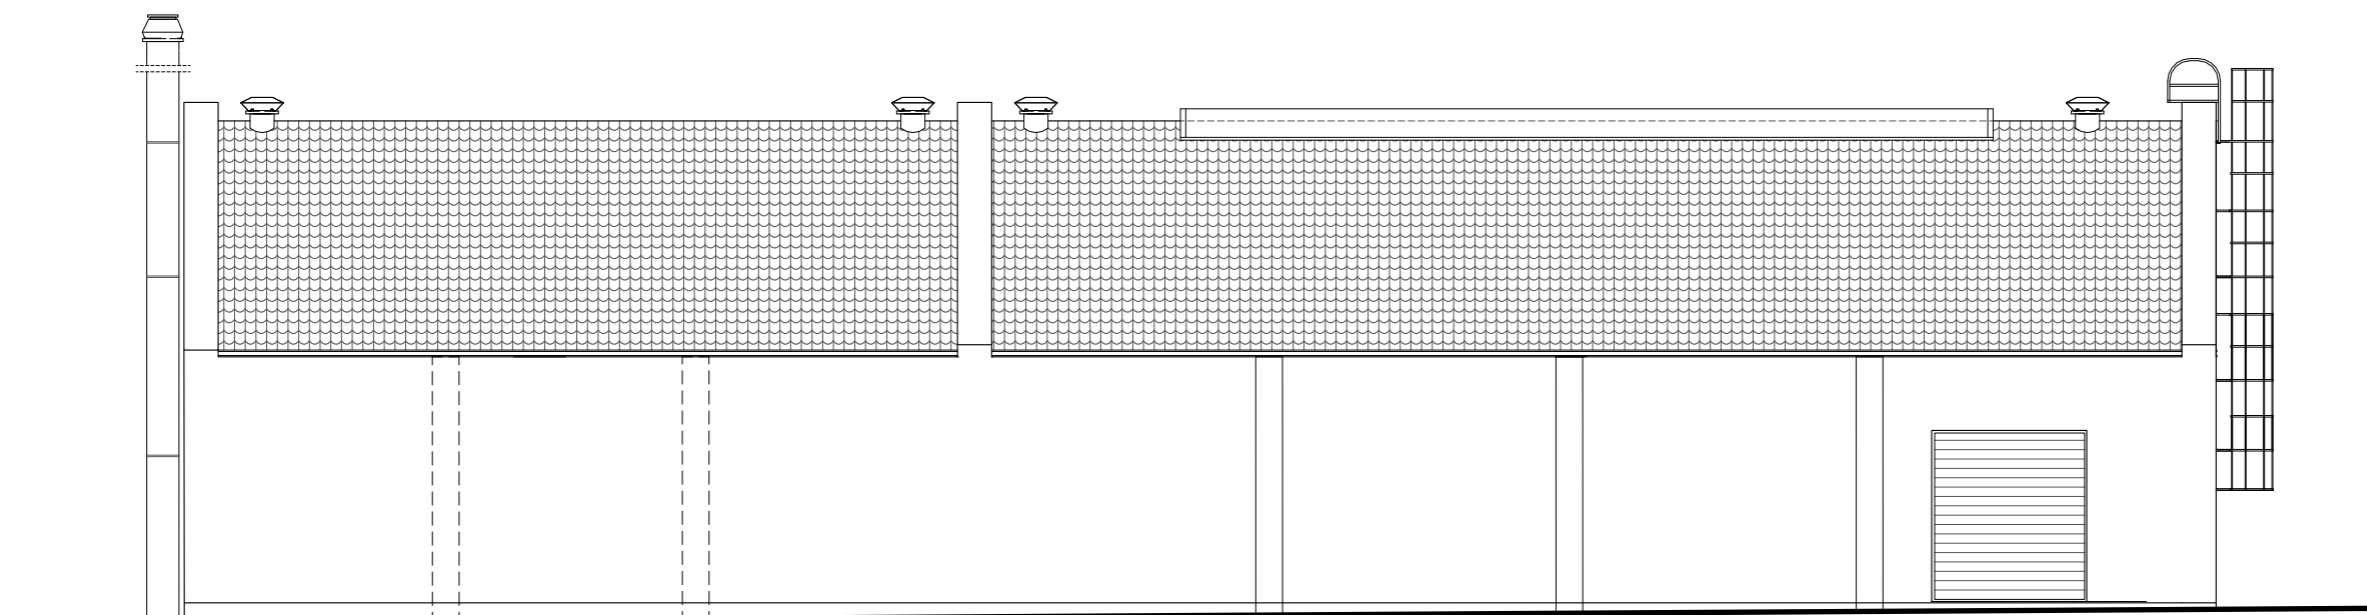

ELEWACJA POŁUDNIOWO-WSCHODNIA