



ELEWACJA PÓŁNOCNA

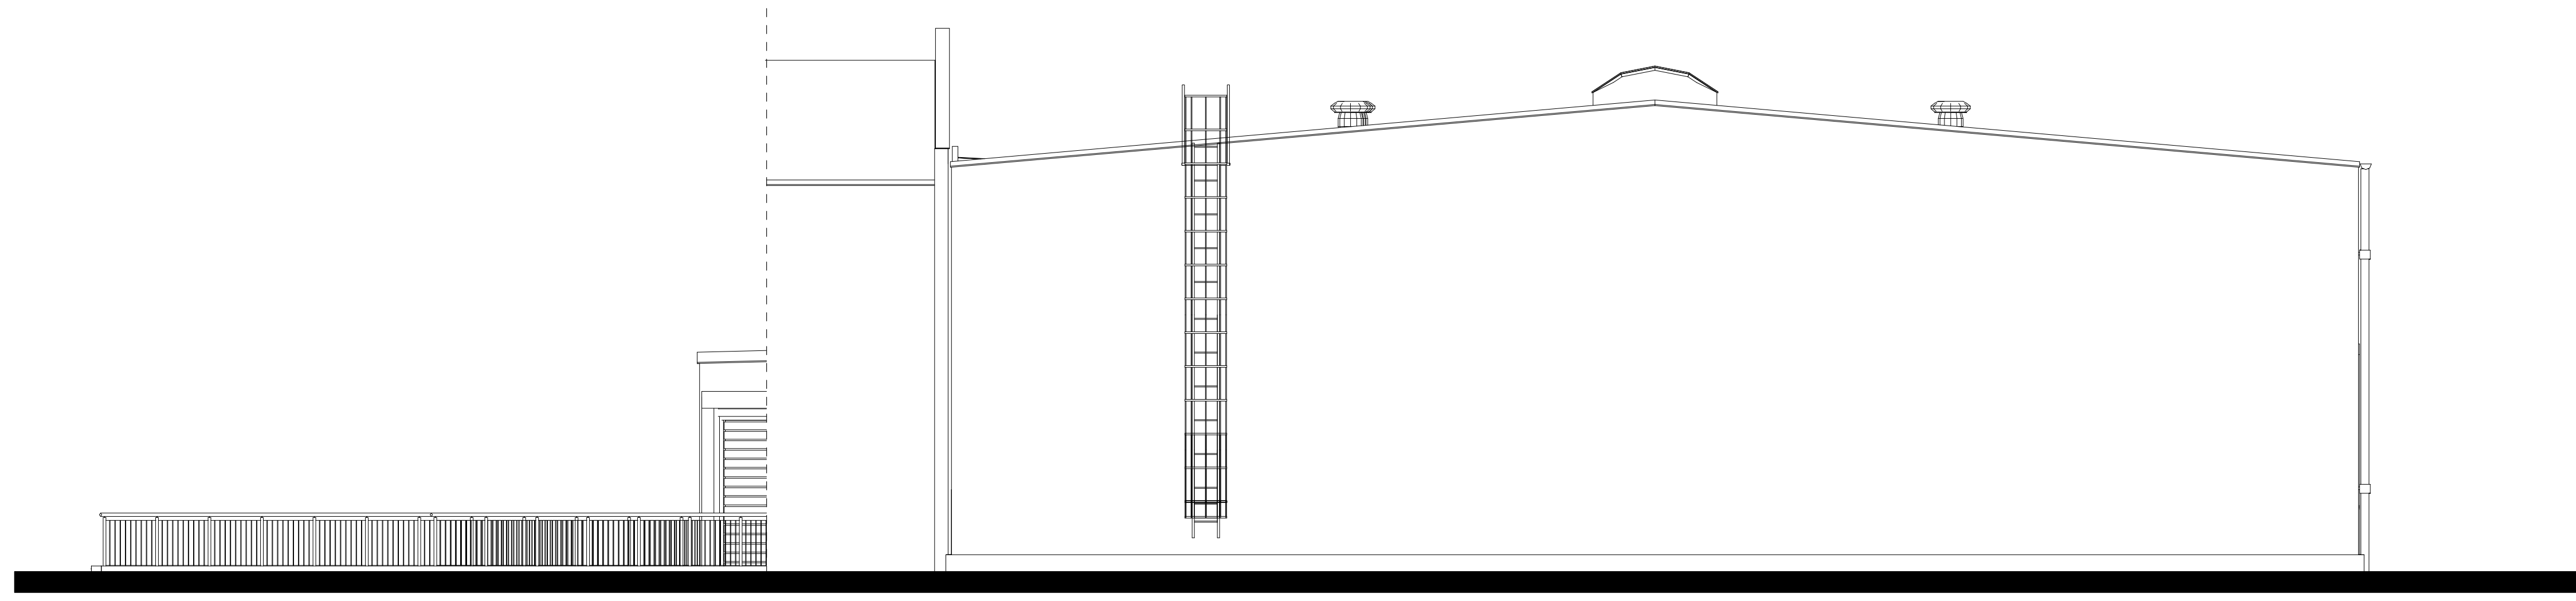

ELEWACJA POŁUDNIOWA



ELEWACJA ZACHODNIA

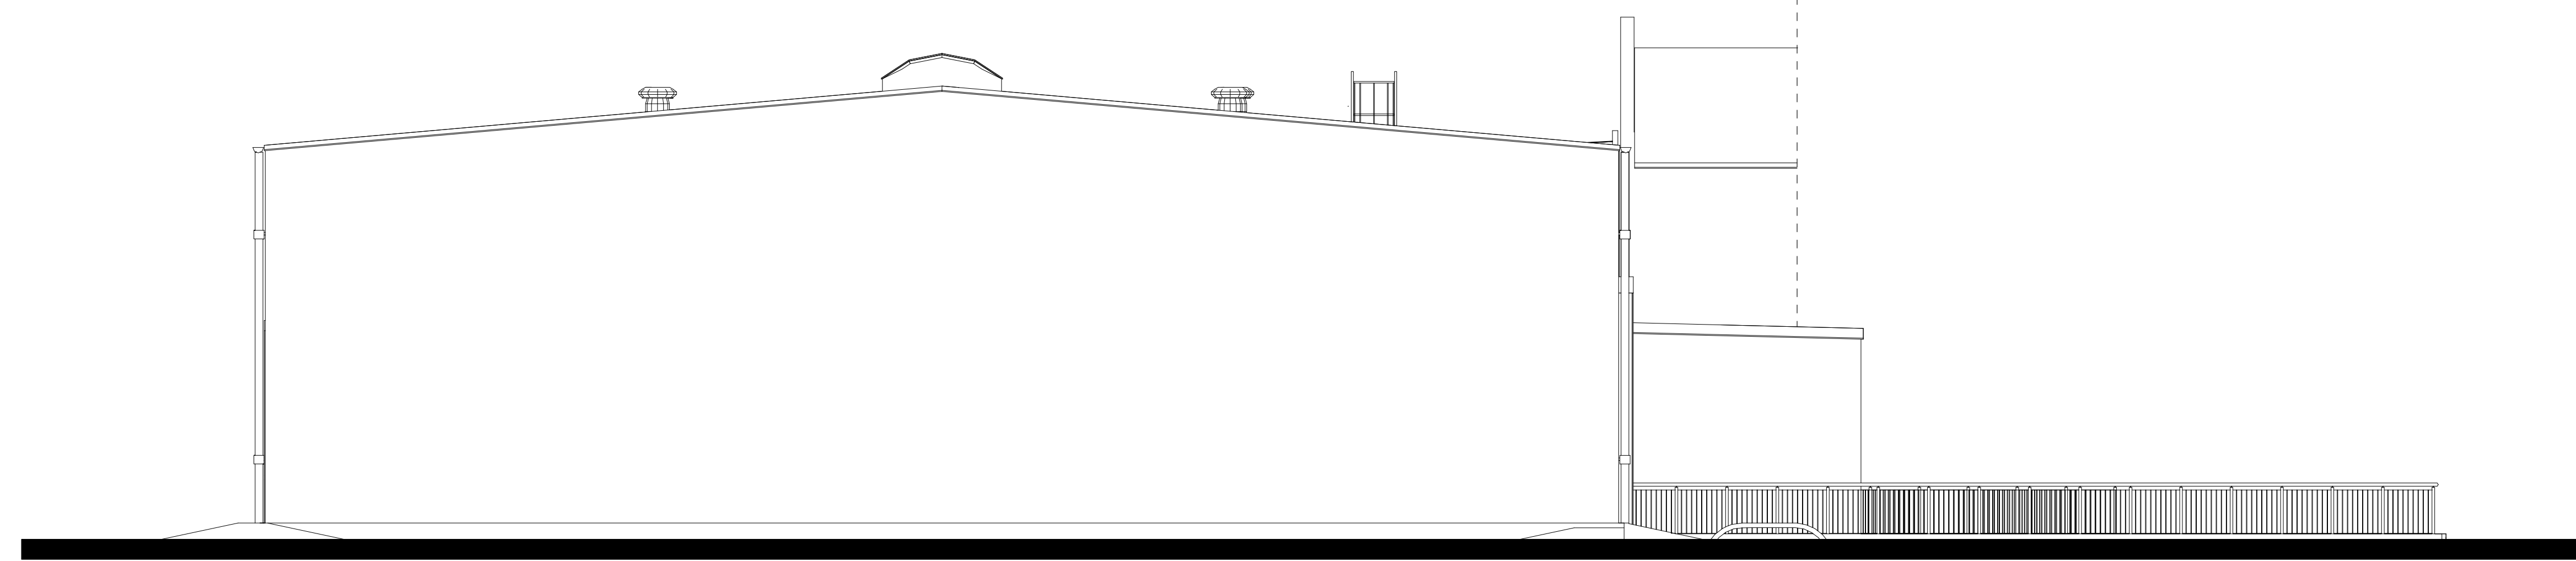

ELEWACJA WSCHODNIA