




ELEWACJA PÓŁNOCNA

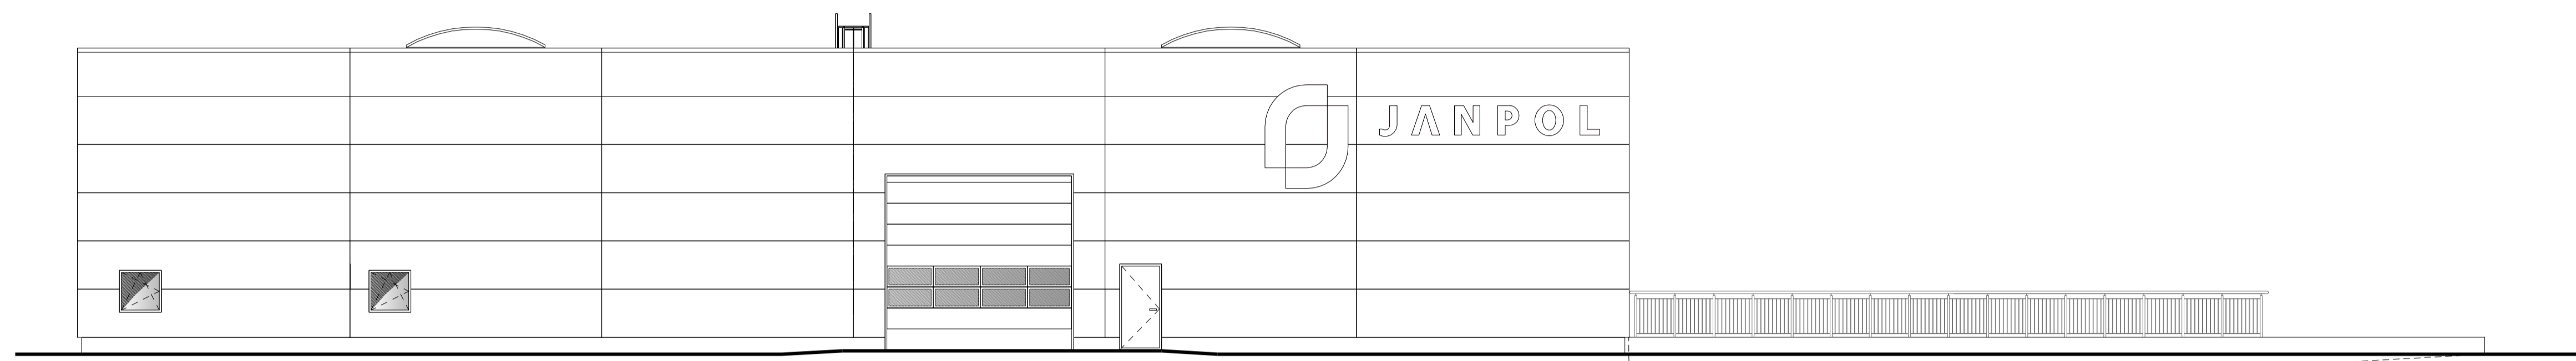

ELEWACJA POŁUDNIOWA (FRONTOWA)

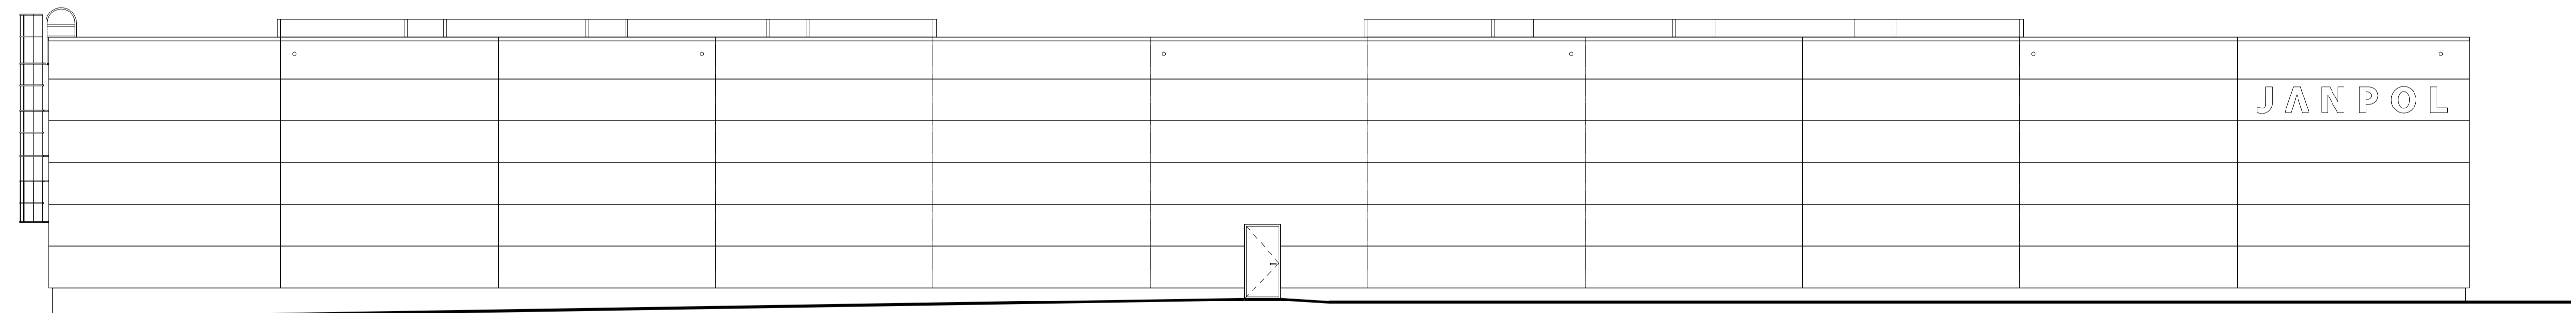

ELEWACJA ZACHODNIA

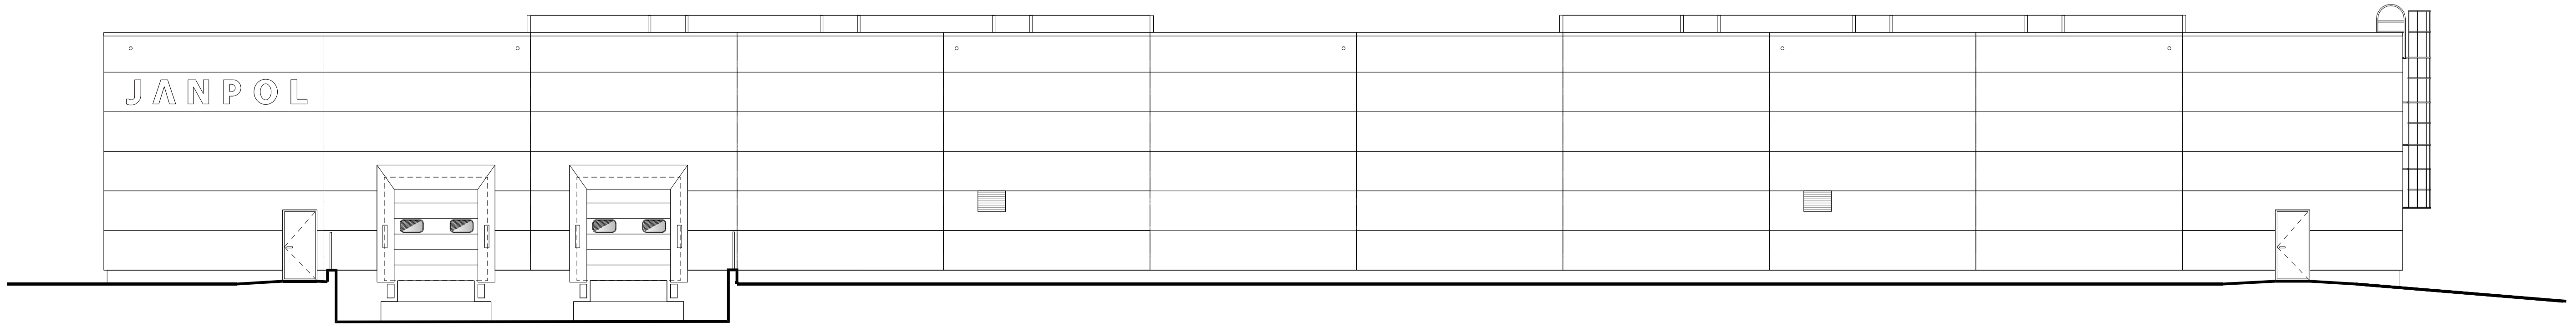

ELEWACJA WSCHODNIA