




ELEWACJA PÓŁNOCNA

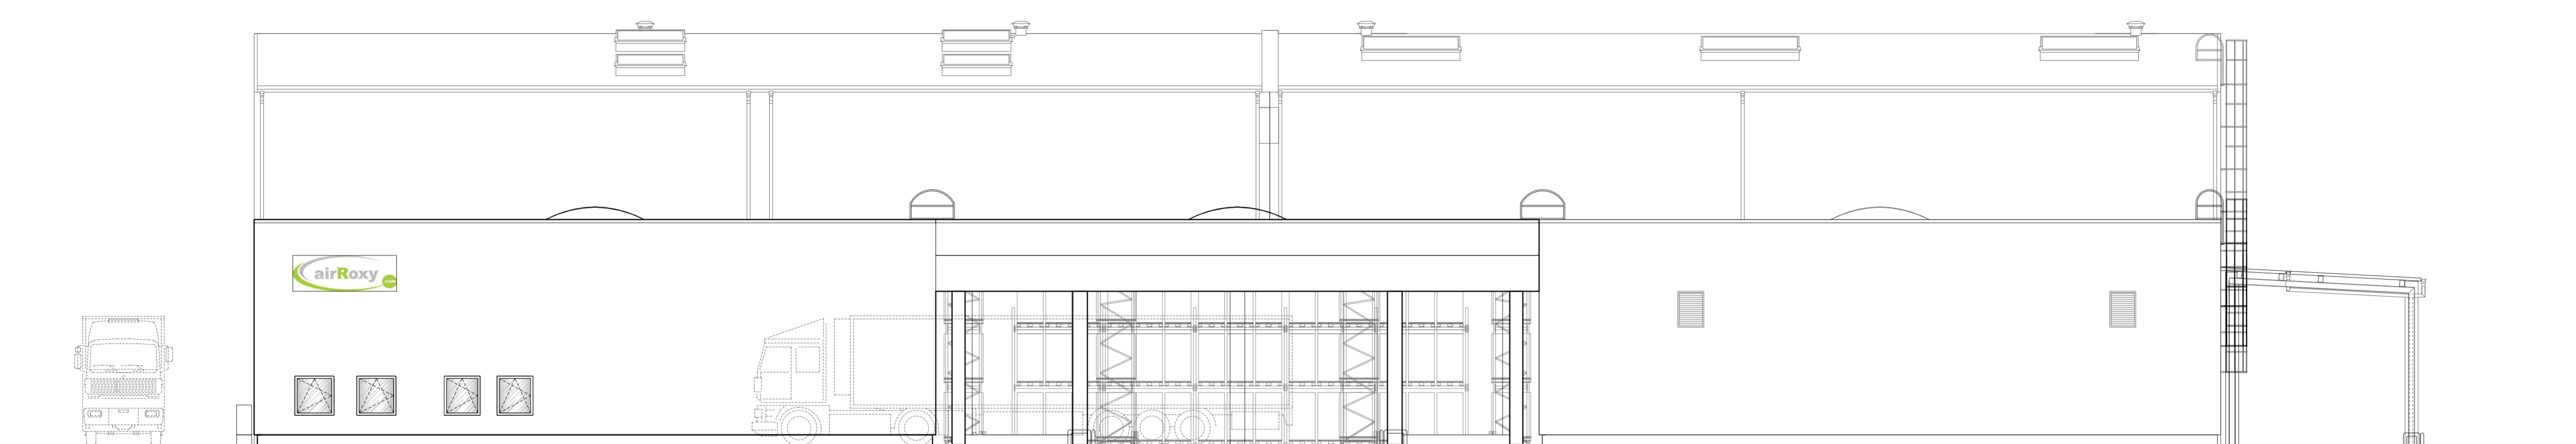

ELEWACJA POŁUDNIOWA (FRONTOWA)

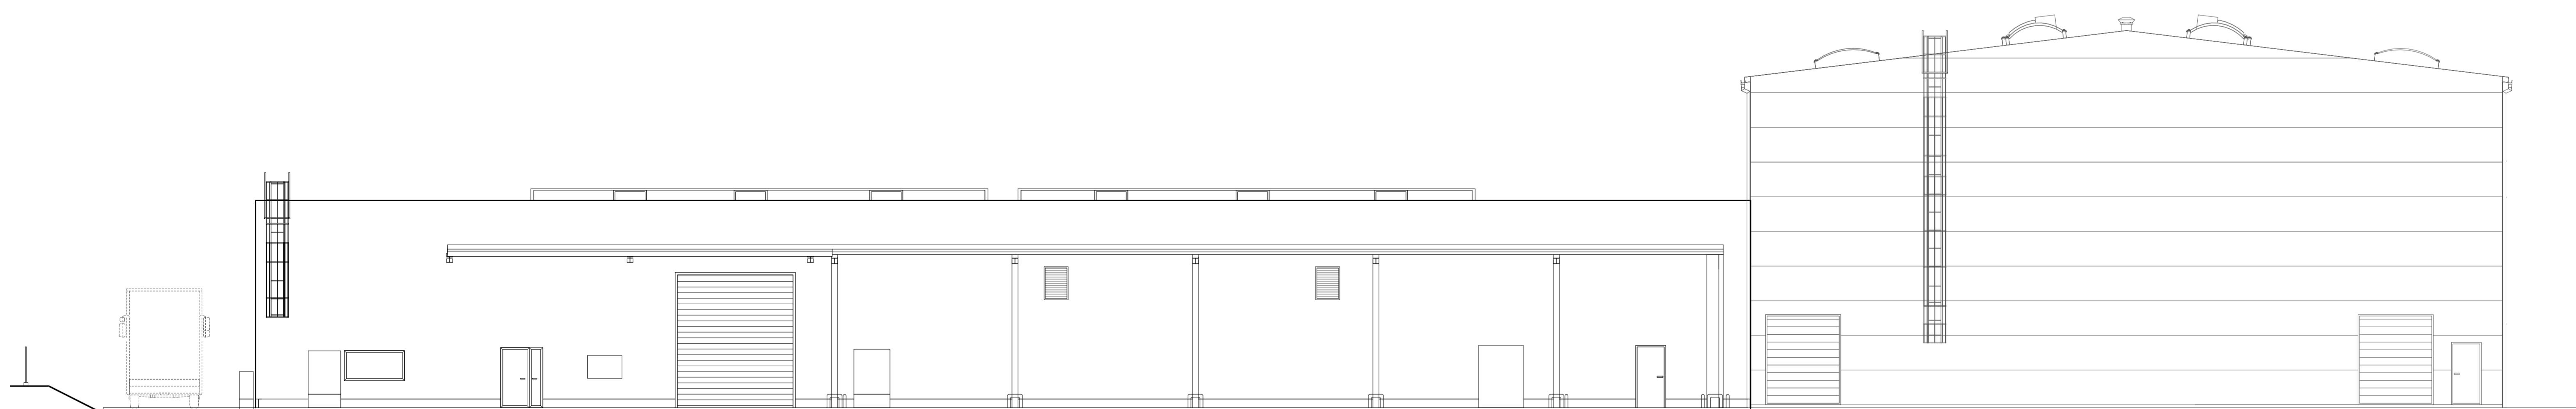

ELEWACJA WSCHODNIA (BOCZNA)

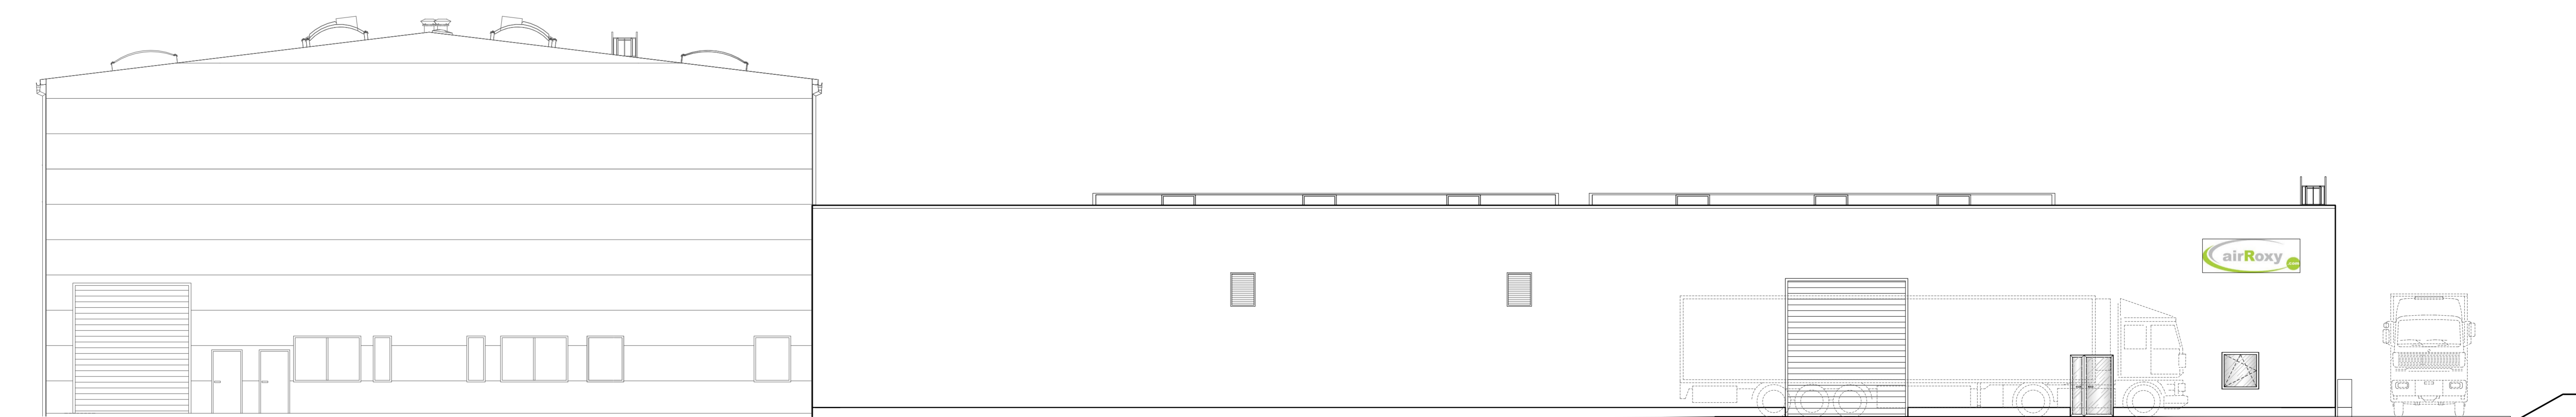

ELEWACJA ZACHODNIA (BOCZNA)